



Câmara Municipal de Castelo Branco

EDITAL

N.º 17/2025

VENDA EM HASTA PÚBLICA DE 3 LOTES DE TERRENO PARA CONSTRUÇÃO DE PRÉDIOS EM PROPRIEDADE HORIZONTAL, SITOS NA QUINTA DA TORRE/CHAPARRAL EM CASTELO BRANCO

--- LEOPOLDO MARTINS RODRIGUES, PRESIDENTE DA CÂMARA MUNICIPAL DE CASTELO BRANCO: -----

--- Faz saber que, de harmonia com a deliberação tomada pela Câmara Municipal em reunião de 21 de fevereiro de 2025, no próximo dia 31 de março de 2025, pelas 09h.00, no Salão Nobre do Edifício dos Paços do Município, em reunião pública extraordinária do Órgão Executivo, se irá proceder à venda em hasta pública de 3 lotes de terreno para construção de prédios em propriedade horizontal, sítos na Quinta da Torre/Chaparral, em Castelo Branco, conforme planta anexa.-----

--- Os referidos lotes têm as seguintes características:-----

Lotes	Área (m2)	Aimpl (m2)	Abh (m2)	Abcom (m2)	Pisos	Unid. Utilização	CPU	Preço base de licitação (euros)
B14	642	596	1705	550	cv + 5	8hab+4 com	13546	273.500,00
C28	342	297	1620	1620	cv + 6	12 hab	14943	274.000,00
C46	342	297	1620	1620	cv + 6	12 hab	14961	274.000,00

aimpl – área de implantação

CONDIÇÕES DE VENDA: -----

1. O preço base de licitação dos lotes é o constante no quadro supra. -----
2. O montante mínimo de cada lance é de - € 500,00 (quinhentos euros). -----
3. No ato de arrematação os adquirentes liquidarão 15% do valor da venda. -----
4. Os restantes 85% serão pagos na data da celebração da escritura de compra e venda, a qual será celebrada no prazo máximo de 90 dias. -----
5. Caso o adquirente não compareça no dia e hora marcados pelo Município de Castelo Branco, para a celebração da escritura de compra e venda, salvo justificação do motivo atendível nos

termos gerais de direito, o valor dos 15% pagos no ato de arrematação revertem a favor do Município e o adquirente perde o direito ao lote. -----

Para constar se passou o presente e outros de igual teor que vão ser afixados nos lugares de estílo, no sítio da internet do Município e publicado nos jornais "Reconquista" e "Gazeta do Interior". -----

--- E eu FILIPA ALEXANDRA NUNES RODRIGUES ALMEIDA, Diretora do Departamento de Administração Geral, em regime de substituição, o subscrevi. -----

O Presidente da Câmara

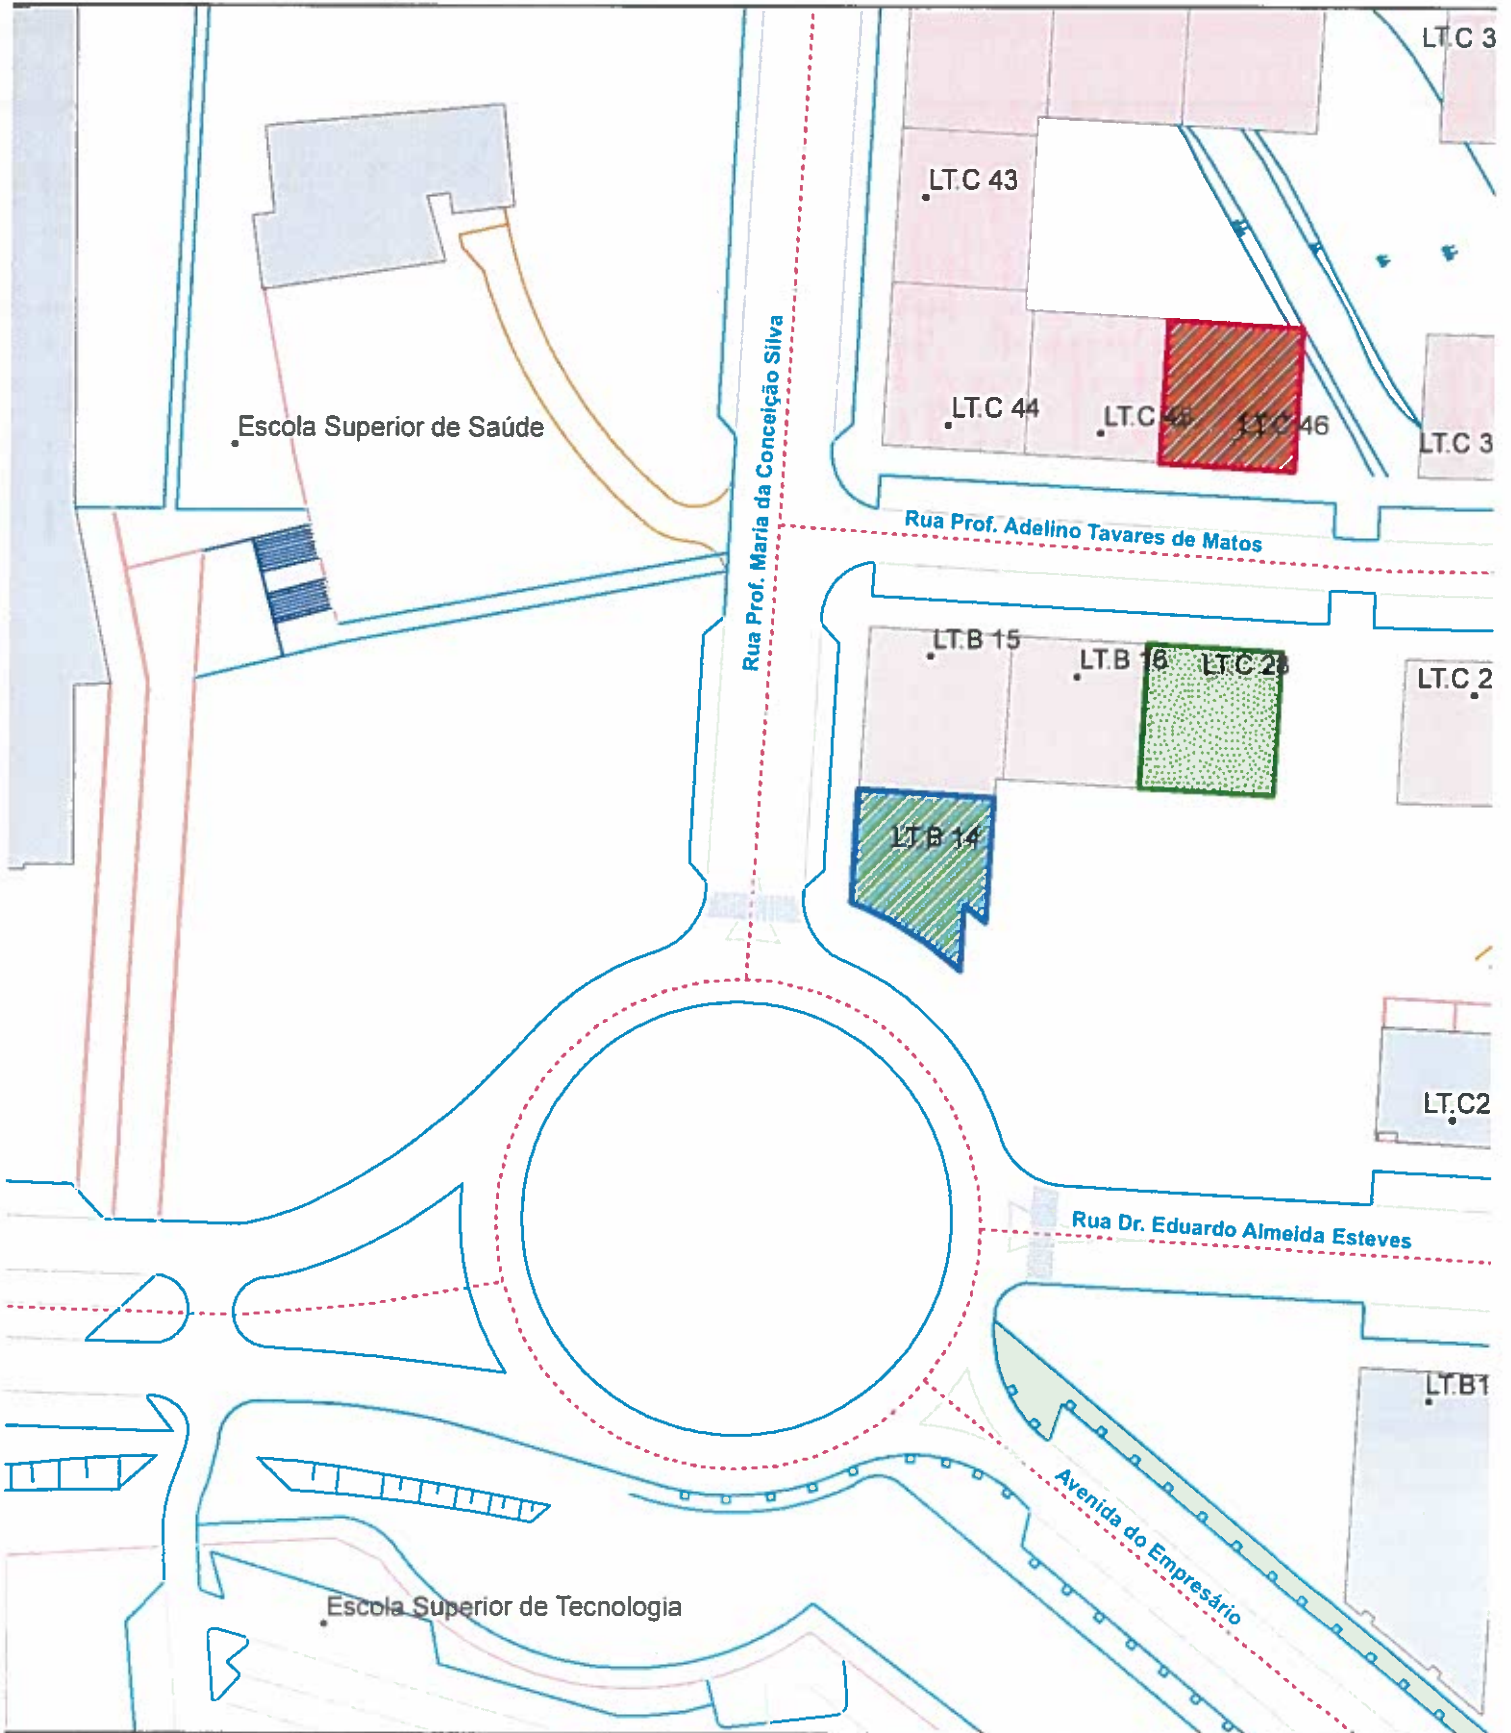
LEOPOLDO
MARTINS
RODRIGUES

Assinado de forma digital
por LEOPOLDO MARTINS
RODRIGUES
Dados: 2025.03.13 10:18:54 Z




Dr. Leopoldo Martins Rodrigues

PLANTA DE LOCALIZAÇÃO

SIG - Sistema de Informação Geográfica



Legenda:

-  B 14 Quinta da Torre / Chaparral
-  C 28 Quinta da Torre / Chaparral
-  C 46 Quinta da Torre / Chaparral



Escala: 1:1 000