


REVISÃO
DO
PLANO GERAL DE URBANIZAÇÃO
DE
CASTELO BRANCO

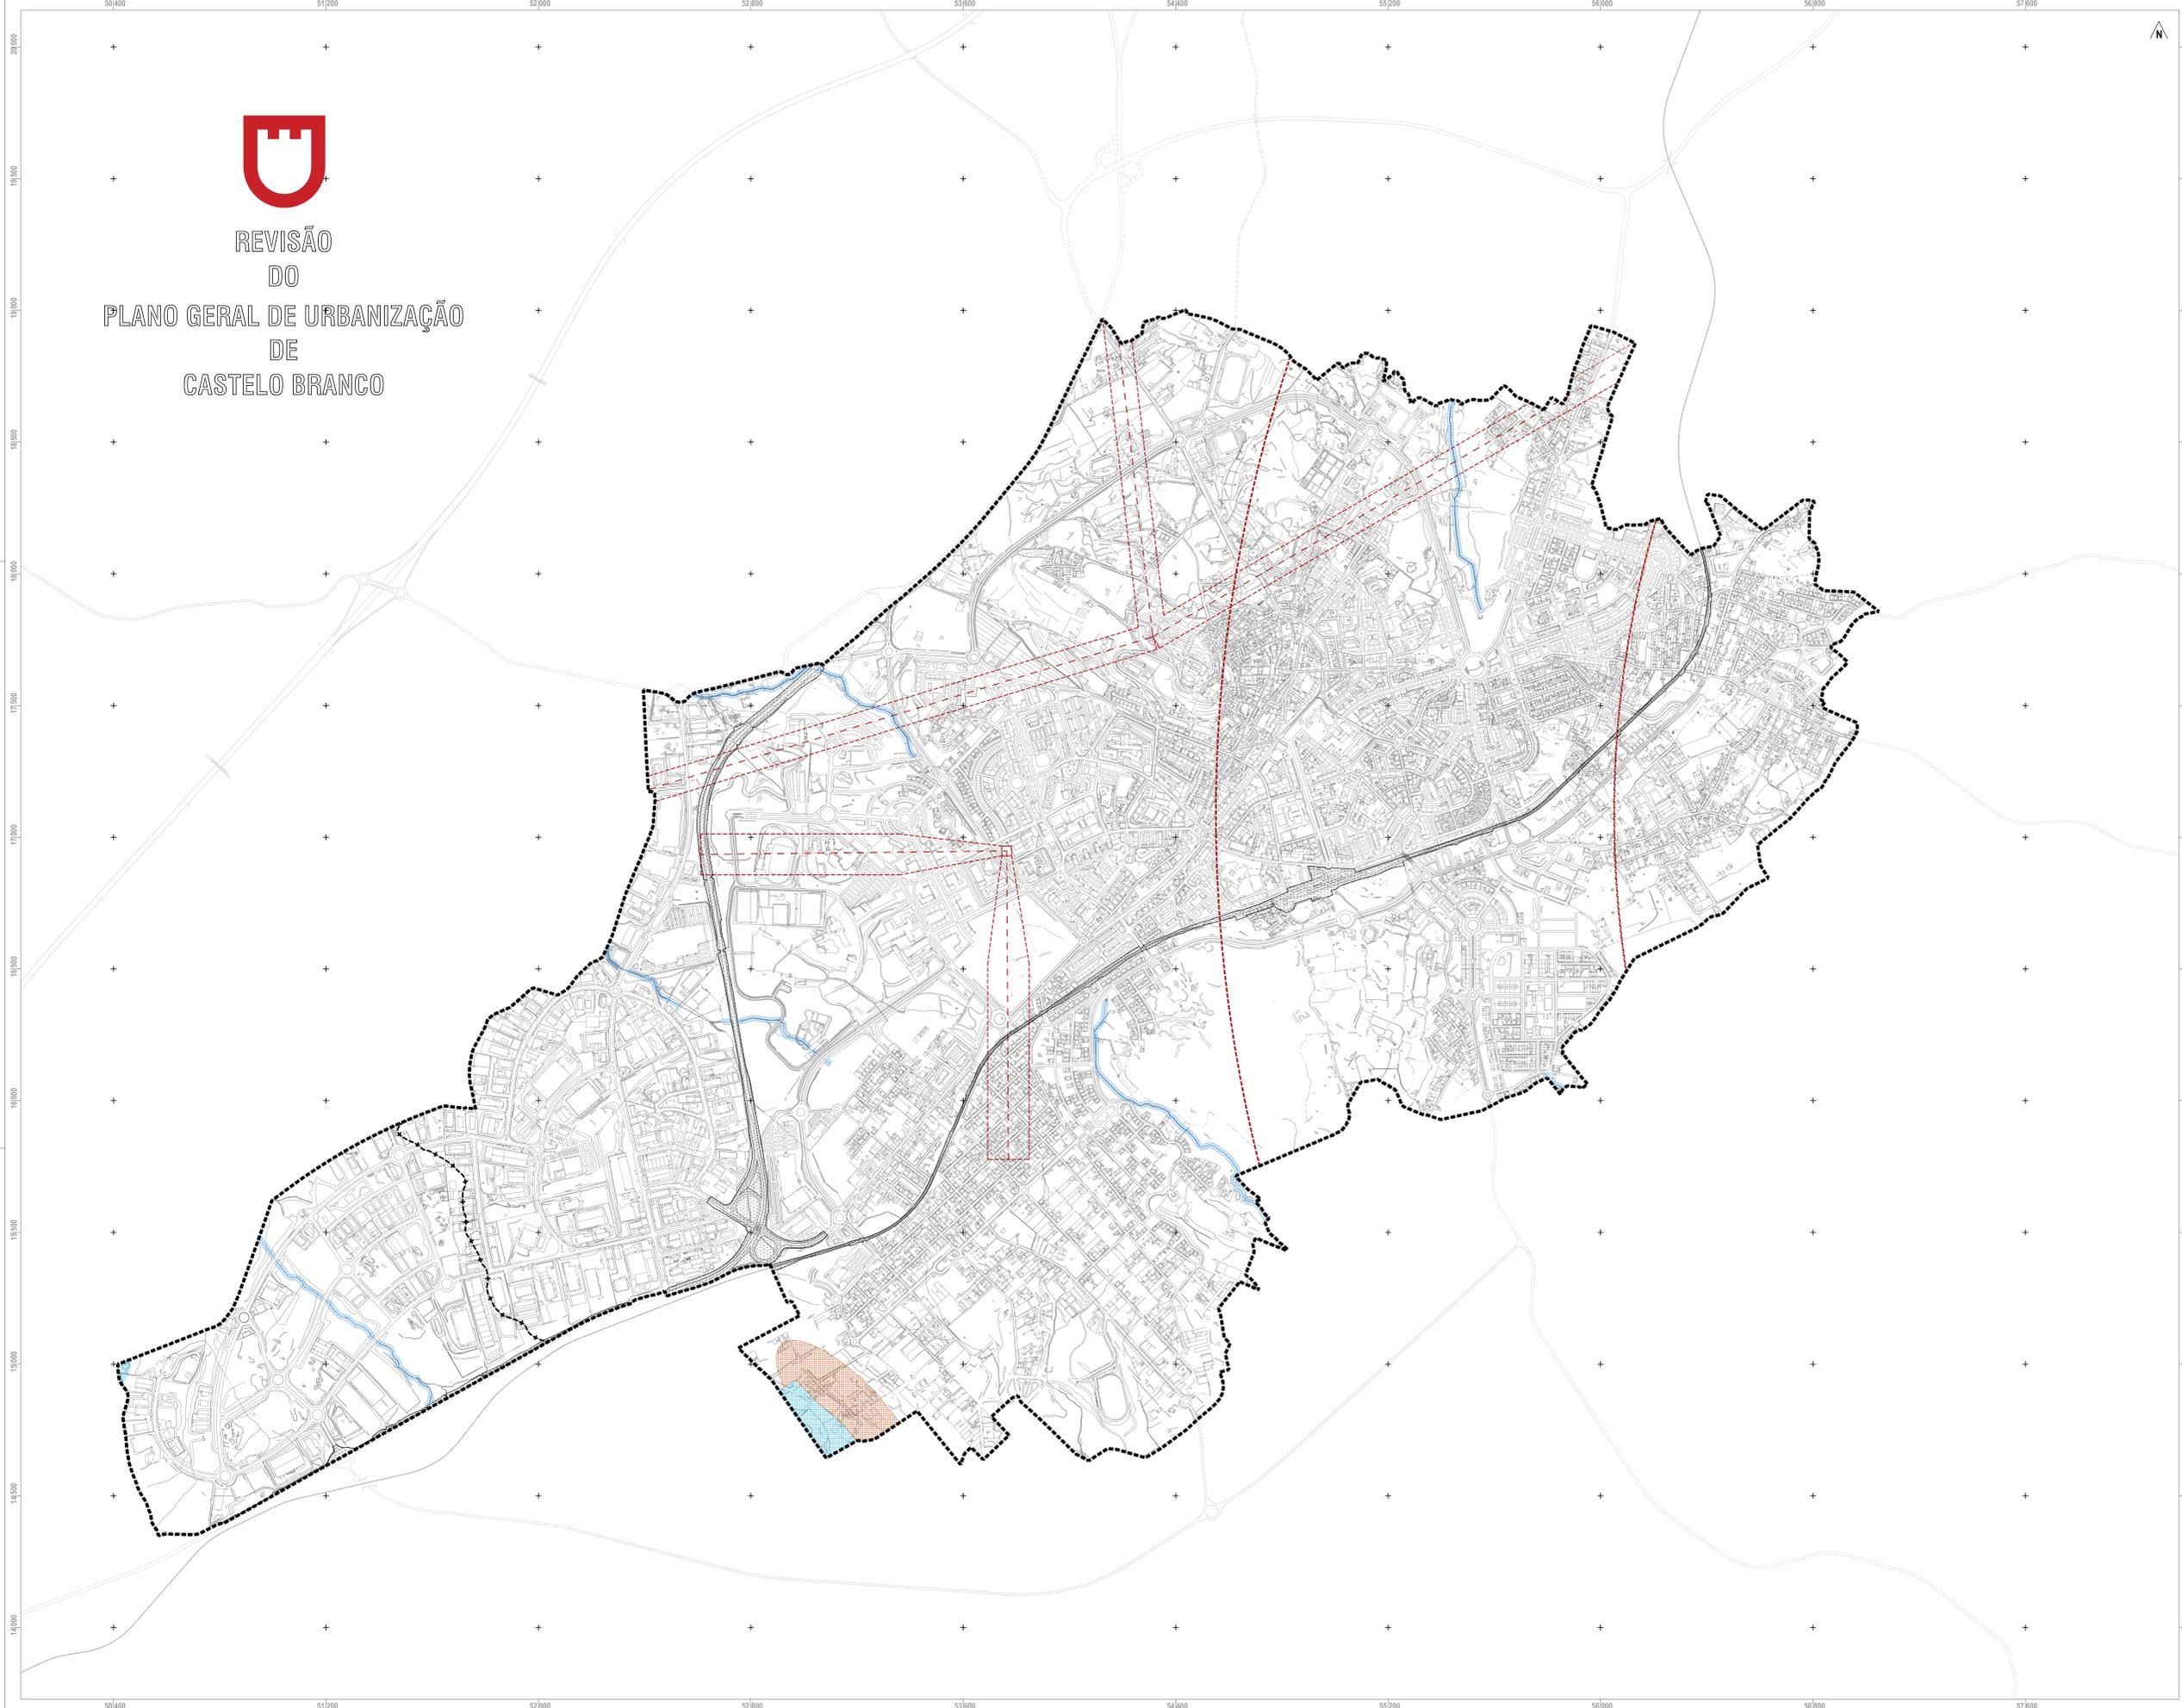

LEGENDA GRÁFICA

Linha administrativa de freguesia (CAOP 2020)
 Linha do perímetro urbano do PGUCB

SERVIÇOS ADMINISTRATIVOS E RESTRIÇÕES DE UTILIDADE PÚBLICA (SRUP)

Linha de SRUP
 Área afetada a domínio público

Recursos hídricos

Linhas de água
 Linha de água (1ª ordem)
Decreto-Lei nº 147/2015, de 20 de Setembro, de 2015 e Decreto nº 205-A/2017, de 2015


Reserva ecológica nacional (REN)

Tipologias
 Leteio de curso de água
Decreto-Lei nº 142/2016, de 2016, nº 14/2016, de 2016 e Decreto nº 149/2016, de 2016
 Cabocelos de curso de água
Decreto-Lei nº 142/2016, de 2016, nº 14/2016, de 2016 e Decreto nº 149/2016, de 2016
 E1 - Área a estudar da REN
Decreto-Lei nº 142/2016, de 2016, com a redação dada pelo Decreto-Lei nº 142/2016, de 2016

Nº de orden	Superfície (ha)	Tipologia REN	Fin e que os destina	Síntese da fundamentação
E1	0,26	Cabocelos de curso de água	Reordenamento de um aglomerado urbano de pequena escala (AUS), localizado no perímetro urbano do PGUCB, incluído na rede de drenagem da categoria de curso urbano de "Espaço urbanizável"	Compromisso do disposto no REN (Cláusula II, do Cap. II, do DL nº 142/2016, de 2016), referente ao processo de aprovação do PPU de requalificação urbana do bairro, Vale do Raposo e Carreira de São João, em regime classificatório como solo urbano (Zona urbana a recuperar - ZUR 3)

CARTOGRAFIA

Entidade Promotora: Câmara Municipal de Castelo Branco
 Entidade Promotora: Município, CIP 5.1.6
 Sistema de Referência Planimétrica: PT-TM66111989
 Sistema de Referência Altimétrica: Datum Altimétrico: Marégrafo de Cascais
 Escala Planimétrica (E.M.): 1:50,000 - Escala Altimétrica (E.M.): 1:50,000
 Data de Vig. 04/08/2021, Data de Validade do Cartão: 26/03/2016
 Processo de Homologação de Cartografia nº 377 DGT em 05-11-2016
 Projeção Planimétrica: WGS 84
 Projeção Cartográfica: Transversa de Mercator

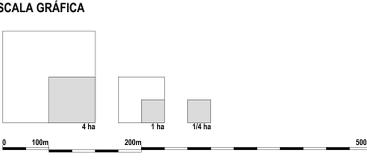

NOTAS e Observações

Sempre que dois ou mais limites coincidem, prevalece o hierarquicamente superior, ou por aplicação legislativa, ou pelo orden estabelecido na respetiva legenda gráfica.

CÂMARA MUNICIPAL DE CASTELO BRANCO
 arquiteto **ANTÓNIO A. FARINHA DA SILVA**
www.aafarquitectos.com

cliente: CÂMARA MUNICIPAL DE CASTELO BRANCO
 escala: **REVISÃO**
 desenho n.º: **DO**
 submissão: **DE**
 submissão: **CASTELO BRANCO**

escala: **1:7500**
 data: **novembro 2021**

autor: **REVISÃO**
 responsável: **DO**
 desenho: **DE**
 projeto: **CASTELO BRANCO**

conteúdo: **PLANTA**
1ª ALTERAÇÃO DA DELIMITAÇÃO DA REN DO MUNICÍPIO DE CASTELO BRANCO NA ÁREA DE INTERVENÇÃO DO PGUCB

D
CTB 15 A
053