

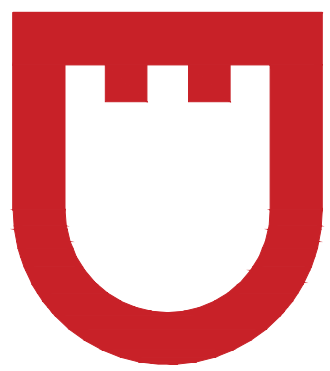


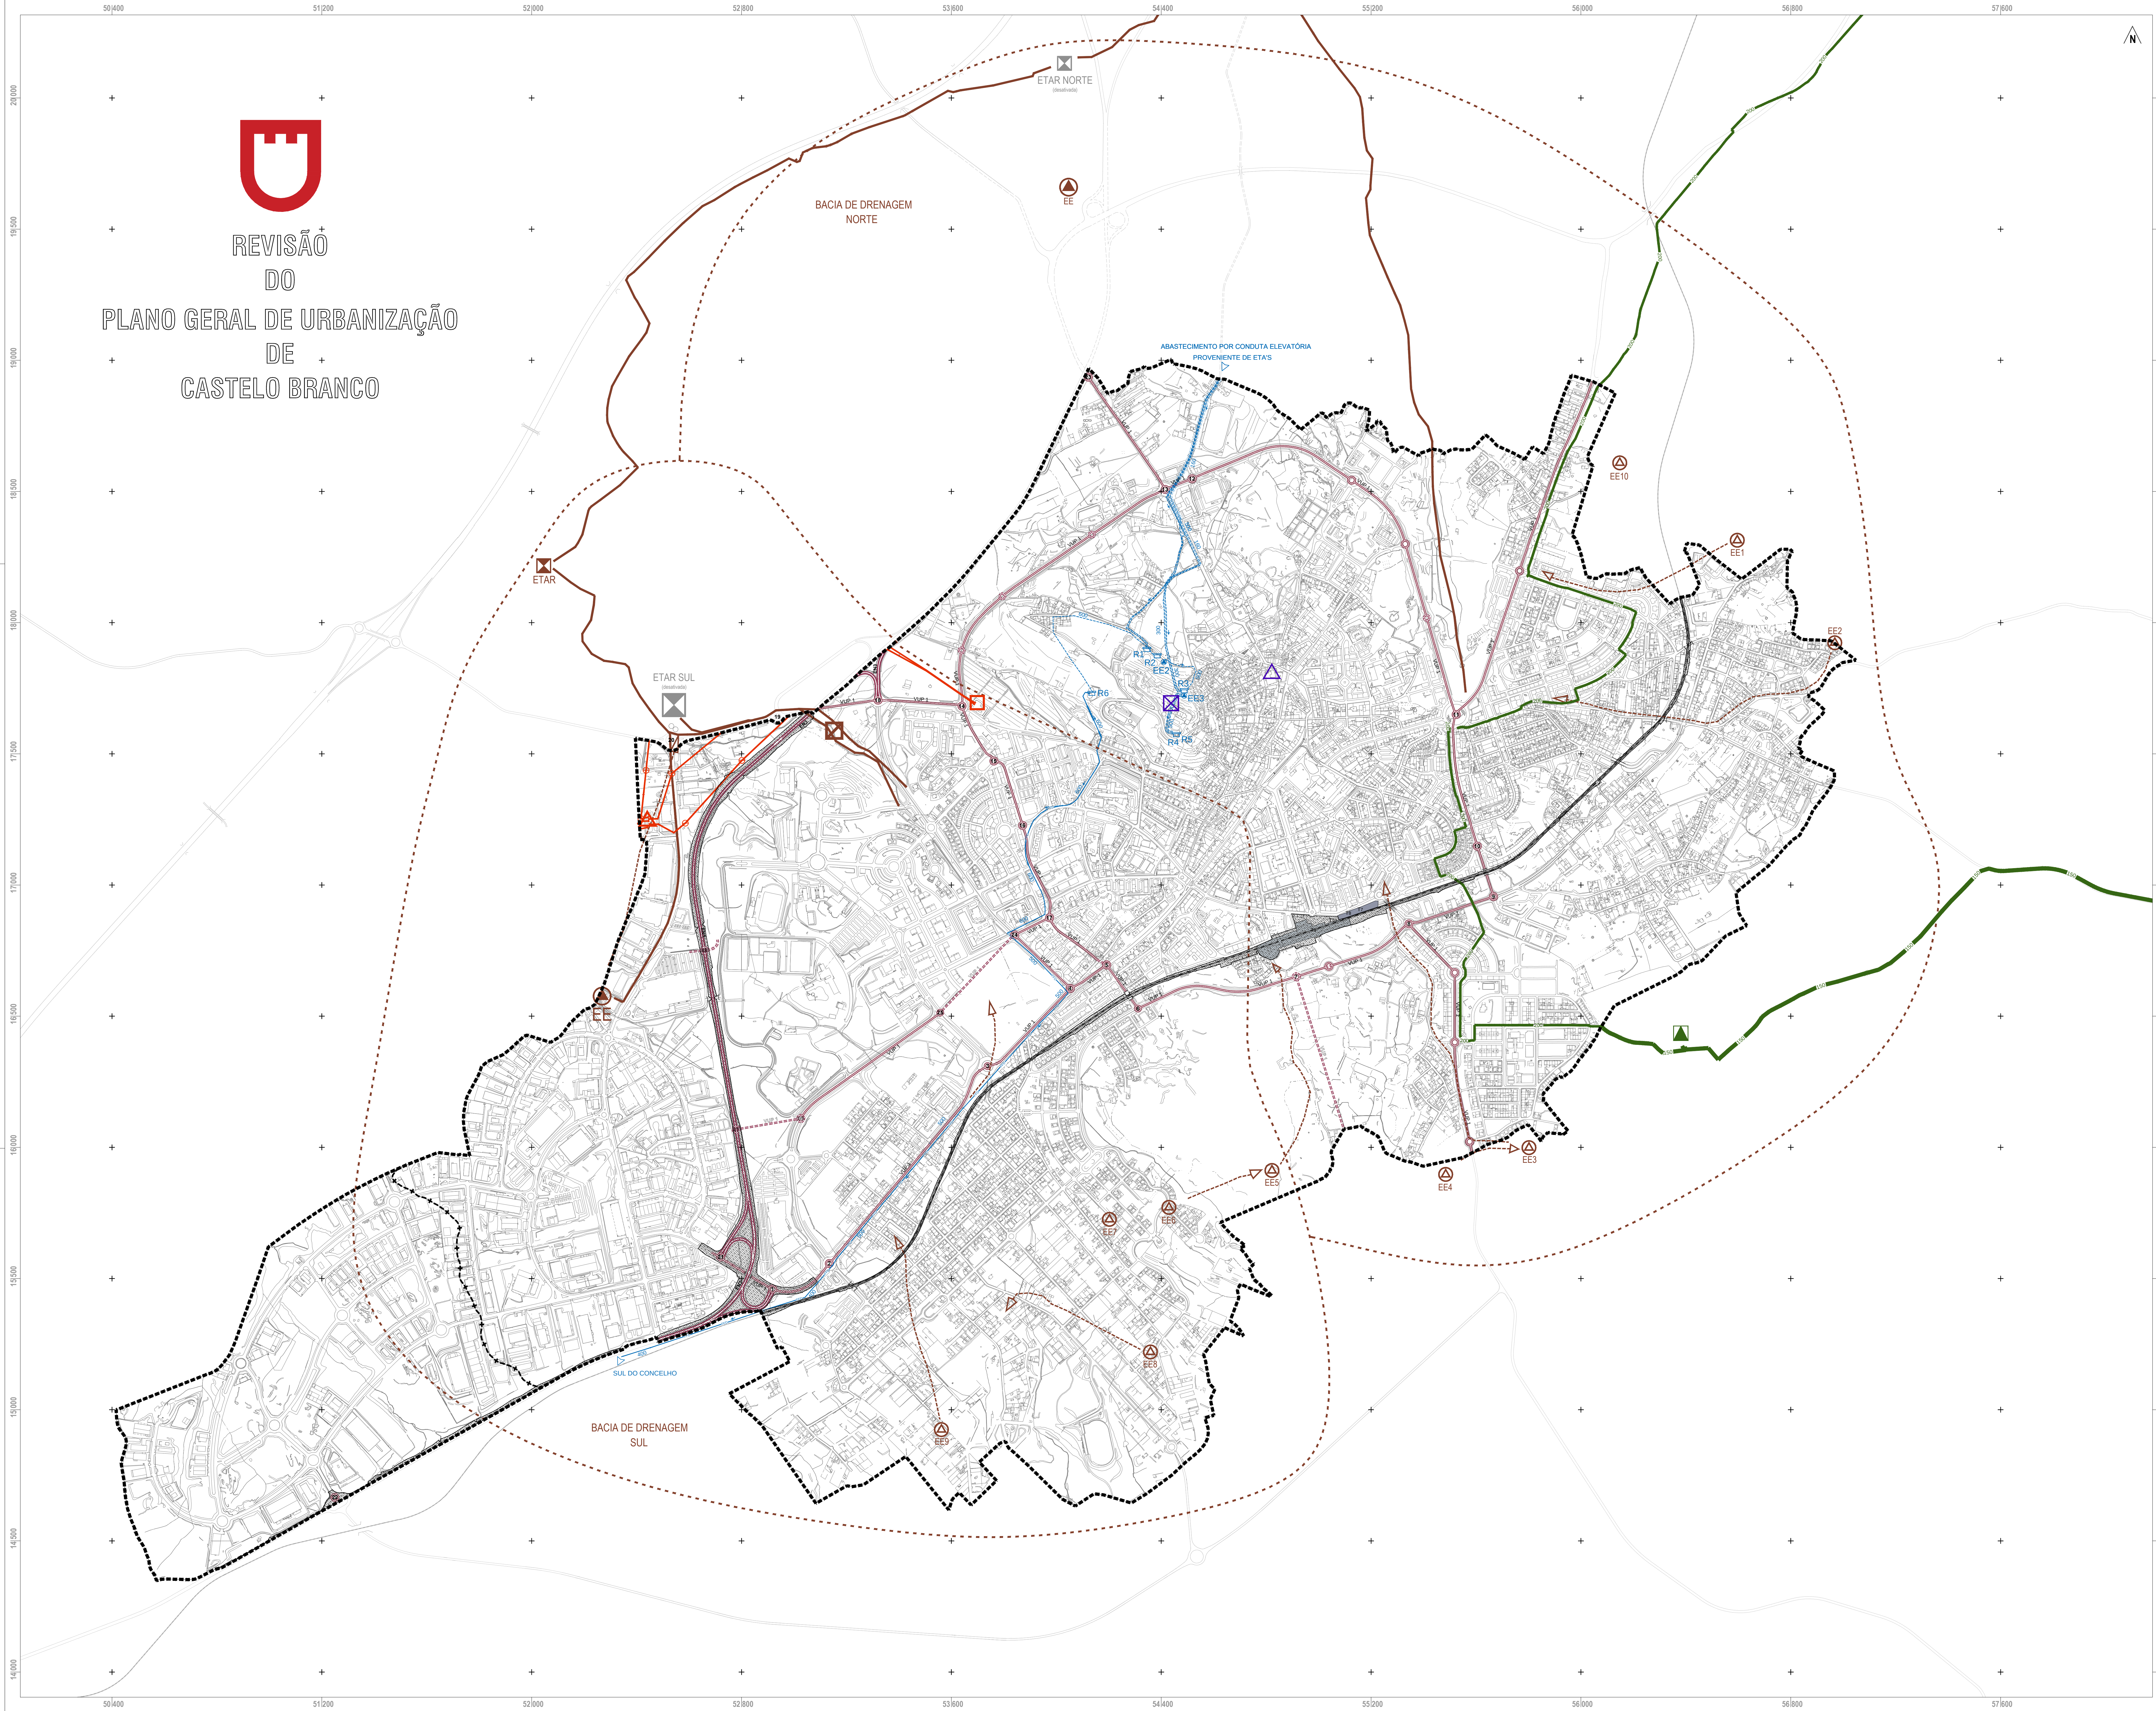

REVISÃO
DO
PLANO GERAL DE URBANIZAÇÃO
DE
CASTELO BRANCO

LEGENDA GRÁFICA

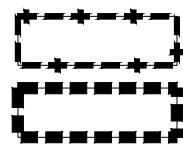

Limite administrativo de frequência (CAOP 2020)
Limite do perímetro urbano da POLICE

Espaços de uso especial

Espaços de equipamentos



Equipamento de utilização coletiva (EUC)
Transporte, estacionamento e telecomunicações
100 - Terminal rodoviário
106 - Centro comercial de transportes
108 - Terminal ferroviário
114 - Estação ferroviária

Infraestruturas estruturantes territoriais de circulação e transporte



Infraestruturas estruturantes territoriais de circulação e transporte

Rede rodoviária - Estradas Nacionais desclassificadas

Estado Nacional desclassificada

Rede ferroviária nacional (RFN)

Via férrea

Infraestruturas estruturantes urbanas de circulação e transporte

Rede viária urbana principal

Via urbana principal - Nível 1



No viário - 1ª Ordem (VUP 1)



Passeagem desclassificada viária superior



Passeagem desclassificada viária inferior

Outras infraestruturas estruturantes territoriais

Rede de abastecimento de água

Reservatório Apoiado/Entendido

R1 - São Vito
R2 - São Vito (ampl)
R3 - São Vito
R4 - Castelo 1
R5 - Castelo 2
R6 - Castelo

Estação elevatória (EE)

Condução adutora elevatória

Condução adutora gravítica (por mananciais)

RFB - Fossa forçada auto

Diâmetro das condutas

Sentido do fluxo

Rede de saneamento



ETAR



Estação elevatória principal (EE)



Estação elevatória secundária (EE)



Descumprimento de temperatura



Condução elevatória principal



Condução gravítica principal



Limite da bacia de drenagem principal

Rede de energia elétrica



Linha aérea de AT (60kV)



Subestação 6000kV



Subestação 300kV

Rede de abastecimento de gás natural



Estação de regulação de pressão e medição (GRPM)



Gerador (subestação ACO DN150)



Tubagem DN200

Rede de telecomunicações



Torre de comunicações




Edifício bonito

CARTOGRAFIA

Estação Projeção: Câmara Municipal de Castelo Branco
Estação Projeção: Município, EM 2.5
Sistema de Referência: Plano Altimétrico PT-TM66111000
Sistema de Referência: Plano Altimétrico, Datum Altimétrico - Altimétrico de Cascais
Curvatura: Projeção Plana (U.T.M.) 15 S 4.0m (Exatidão: Projeção Altimétrica (E.M.) 5.0, 20m)
Data de Validação: 2021 (Data de Validação do Cartão: 2021)
Processo de Homologação do Cartão nº 277 DDT em 12-11-2019
Projeção: Projeção Plana em 45°
Projeção Cartográfica: Transverso de Mercator

ESCALA GRÁFICA

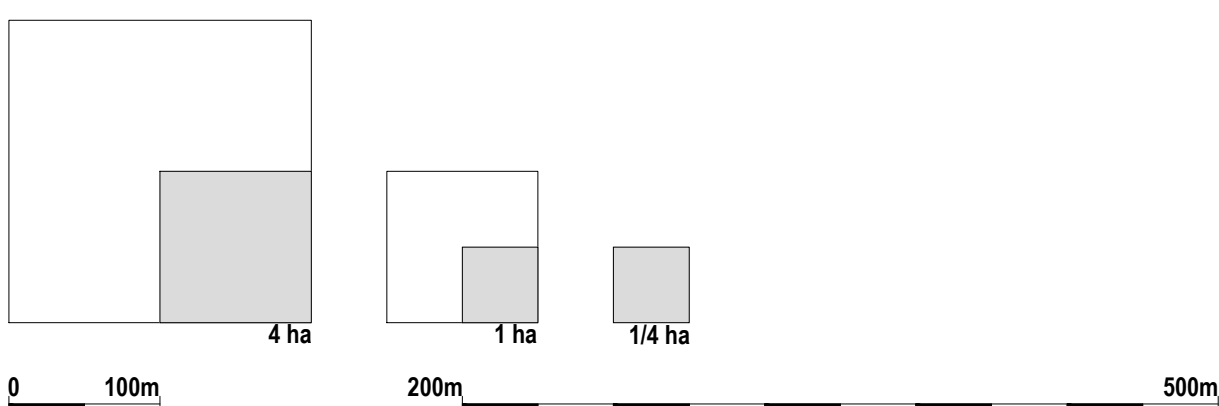

NOTAS e Observações

* Sempre que não se mostrem limites concisos, prevalece o traçado superior, ou por adaptação legislativa, ou pela ordem estabelecida na respetiva legislação gráfica.



cliente: CÂMARA MUNICIPAL DE CASTELO BRANCO

escala: 1: 7500 data: novembro 2021

estudo: REVISÃO DO PLANO GERAL DE URBANIZAÇÃO DE CASTELO BRANCO

autor: [] responsável: []

correr: PLANTA DE TRAÇADOS DE OUTRAS INFRAESTRUTURAS ESTRUTURANTES TERRITORIAIS

033